

PLANZEICHENERKLÄRUNG (PLANZV 1990)

FESTSETZUNGEN DES BEBAUUNGSPLANES

ART UND MASS DER BAULICHEN NUTZUNG (§ 9 A B S. 1 N R. 1 BAUG B)



ALLGEMEINES WOHNGEbiet

I ZAHl DER VOLLGESCHOSSE ALS HÖCHSTGRENZE

1/4 GRUNDFLÄCHENZAHl

(04) GESCHOSSFLÄCHENZAHl

BAUWEISE (§ 9 A B S. 1 N R. 2 BAUG B)

0 OFFENE BAUWEISE

E NUR EINZELHÄUSER ZULÄSSIG

BAULINIE

BAUGRENZE

GEPLANTE GRUNDSTÜCKSGRENZE

VERKEHRSFLÄCHEN (§ 9 A B S. 1 N R. 11 BAUG B)

STRASSENVERKEHRSFLÄCHE EINSCHLIESSL. FUSSWEG

VERKEHRSFLÄCHEN BESONDERER ZWECKBESTIMMUNG - BEFAHRBARER WOHNWEG

P ÖFFENTLICHE PARKFLÄCHEN

STRASSENABGRENZUNGSLINIE, AUCH GEGENÜBER VERKEHRSFLÄCHEN BESONDERER ZWECKBESTIMMUNG

GRÜNFLÄCHEN (§ 9 A B S. 1 N R. 15 BAUG B)

ÖFFENTLICHE GRÜNFLÄCHE

V VERKEHRSGRÜN

WEITERE NUTZUNGSARTEN

FLÄCHEN FÜR VERSORGUNGSANLAGEN

ELEKTRIZITÄT / UMFORMERSTATION

ABWASSER


FLÄCHEN FÜR AUFSCHÜTTUNGEN

GESTALTUNG BAULICHER ANLAGEN


SD SATTELDACH

GRENZE DES RÄUMLICHEN GELTUNGSBEREICHES DES BEBAUUNGSPLANES

HESSEN
BEBAUUNGSPLAN
"AM SPORTPLATZ"

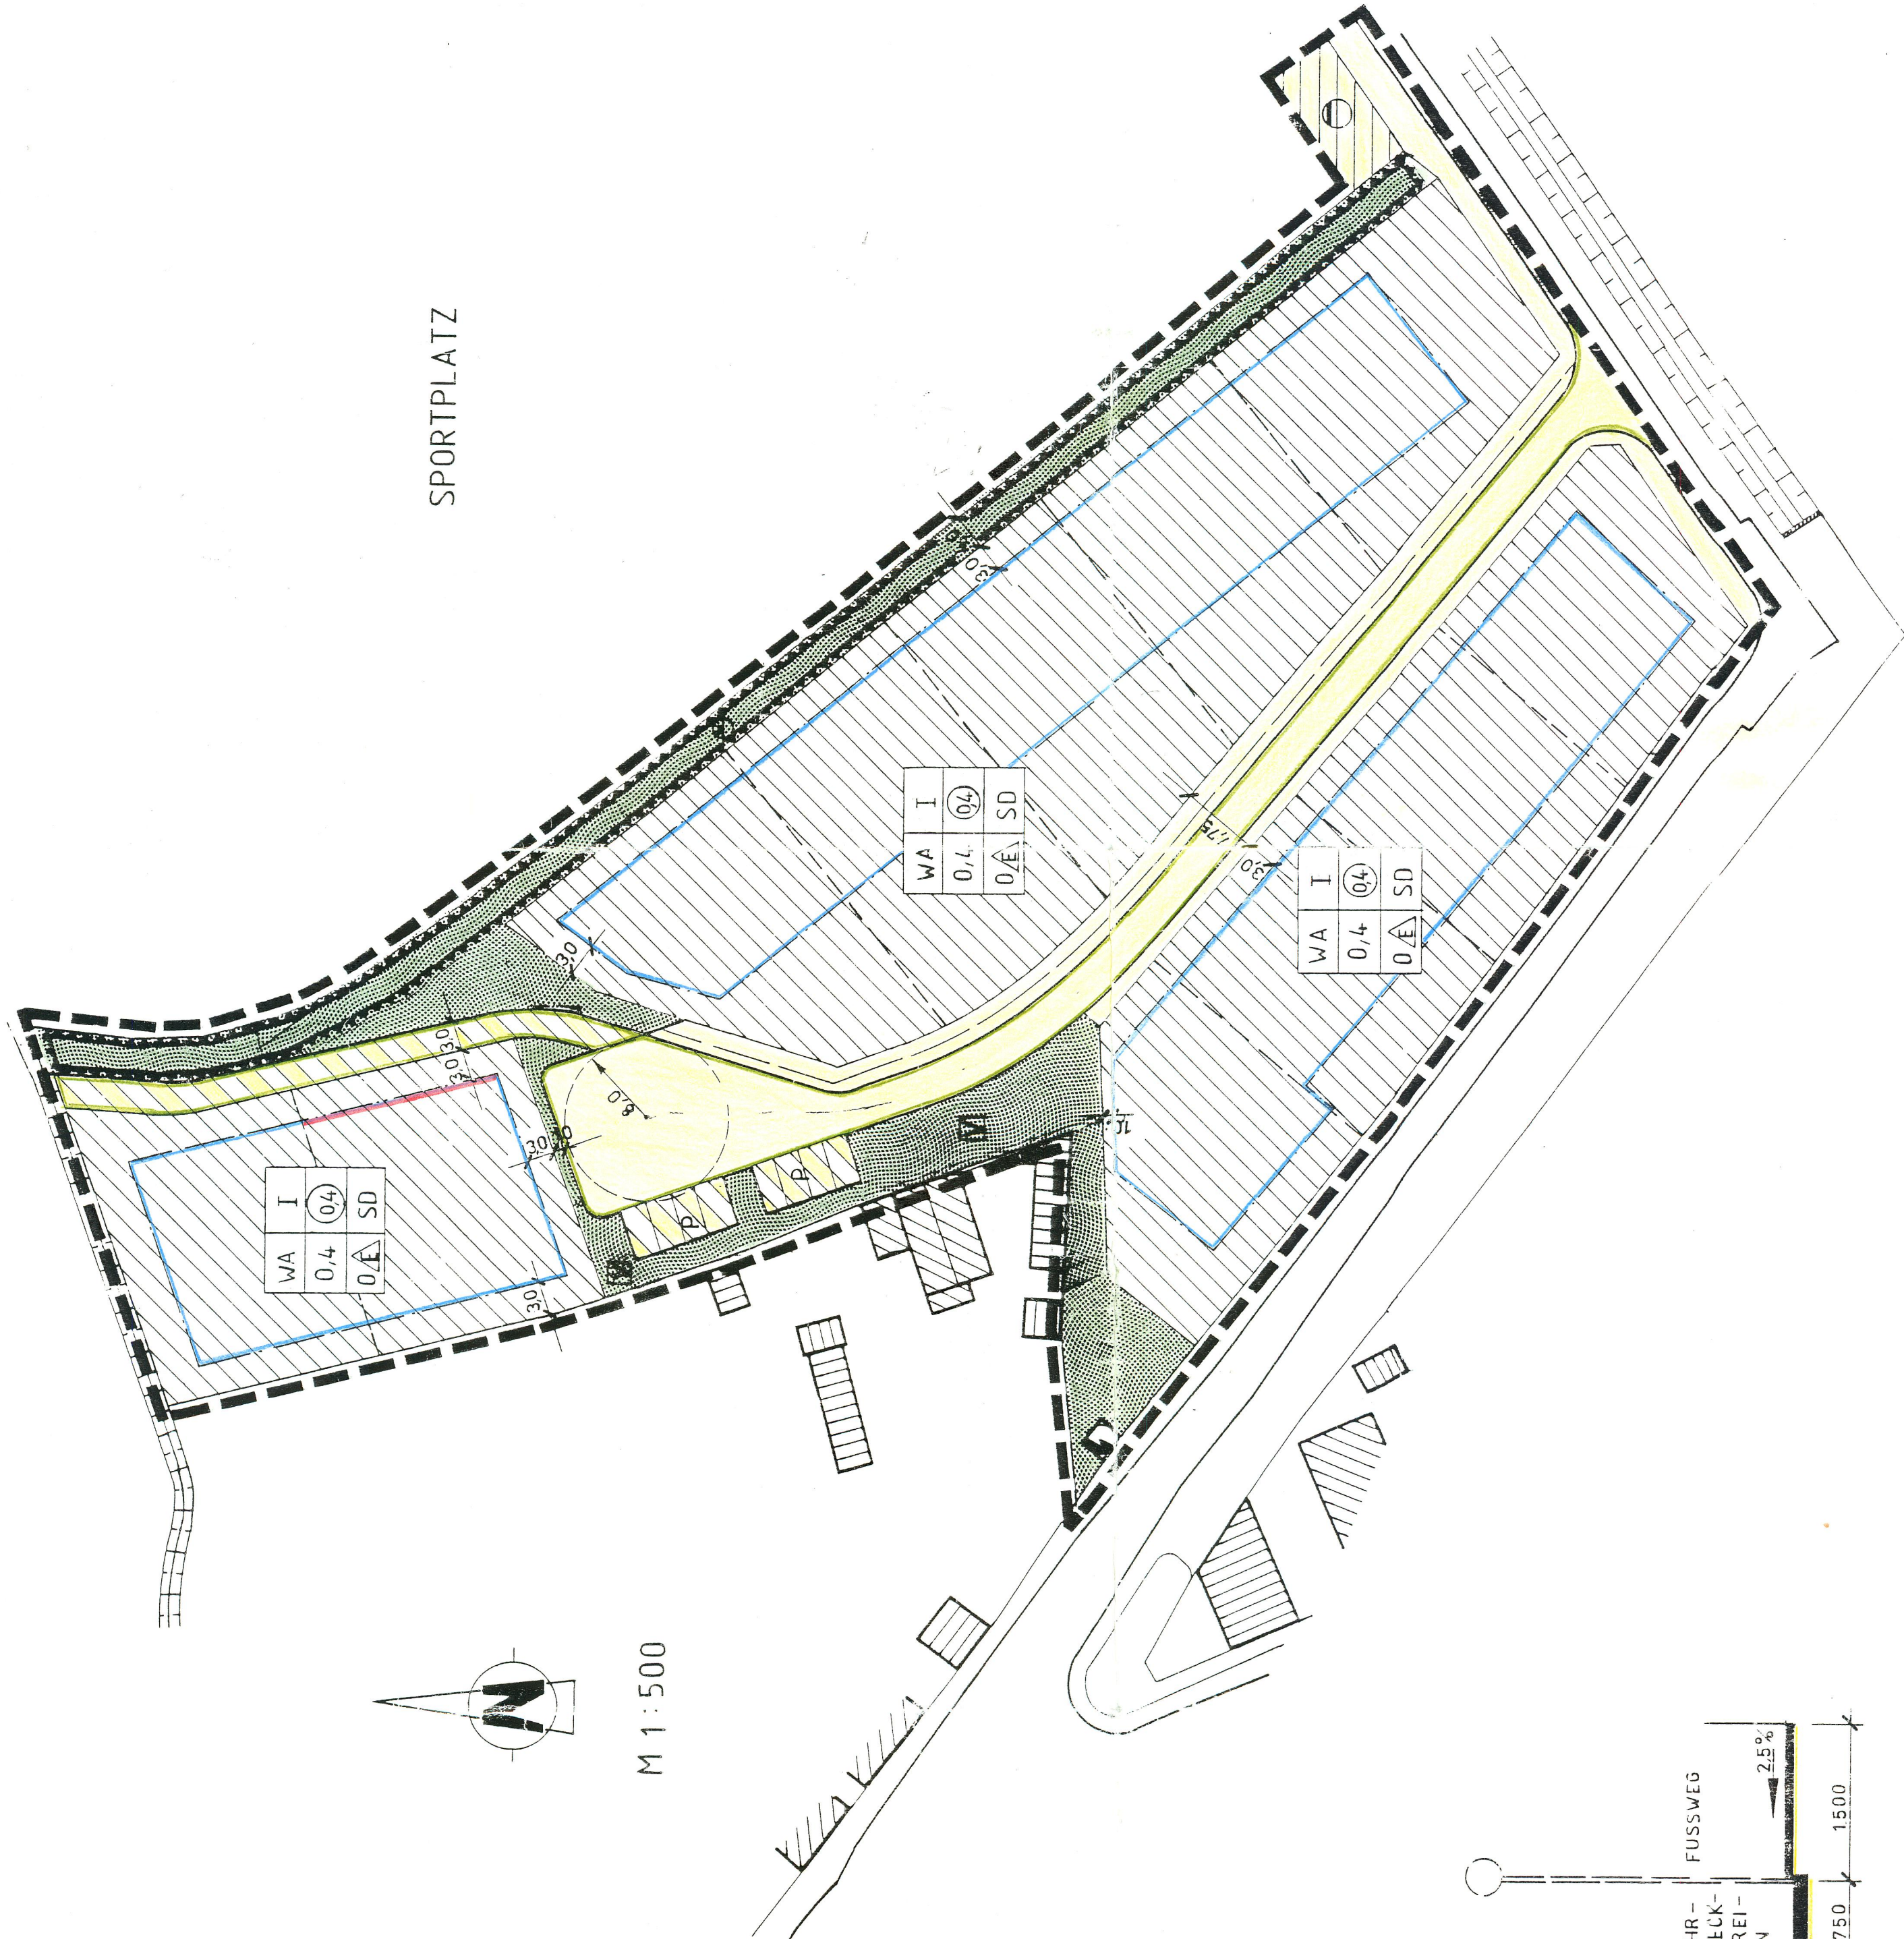

M 1:500

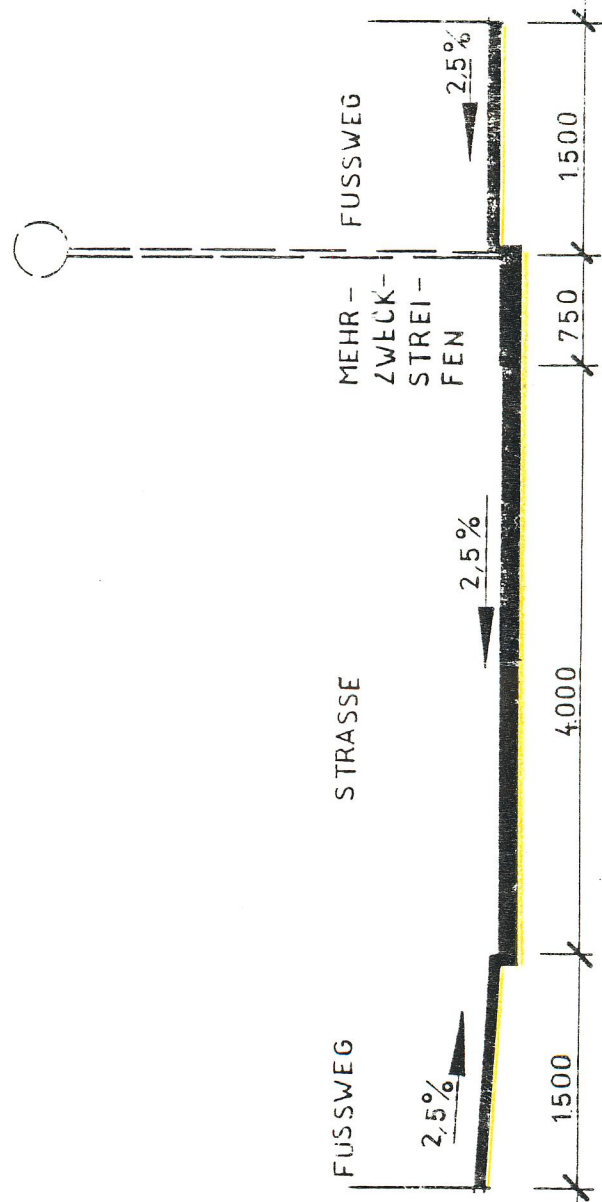

REGELQUERSCHNITT M 1:50

PRÄAMBEL























