


PLANZEICHENERKLÄRUNG (PLANZV 1990)

FESTSETZUNGEN DES BEBAUUNGSPLANES

ART UND MASS DER BAULICHEN NUTZUNG (§ 9 ABS. 1 NR. 1 BAUGB.)

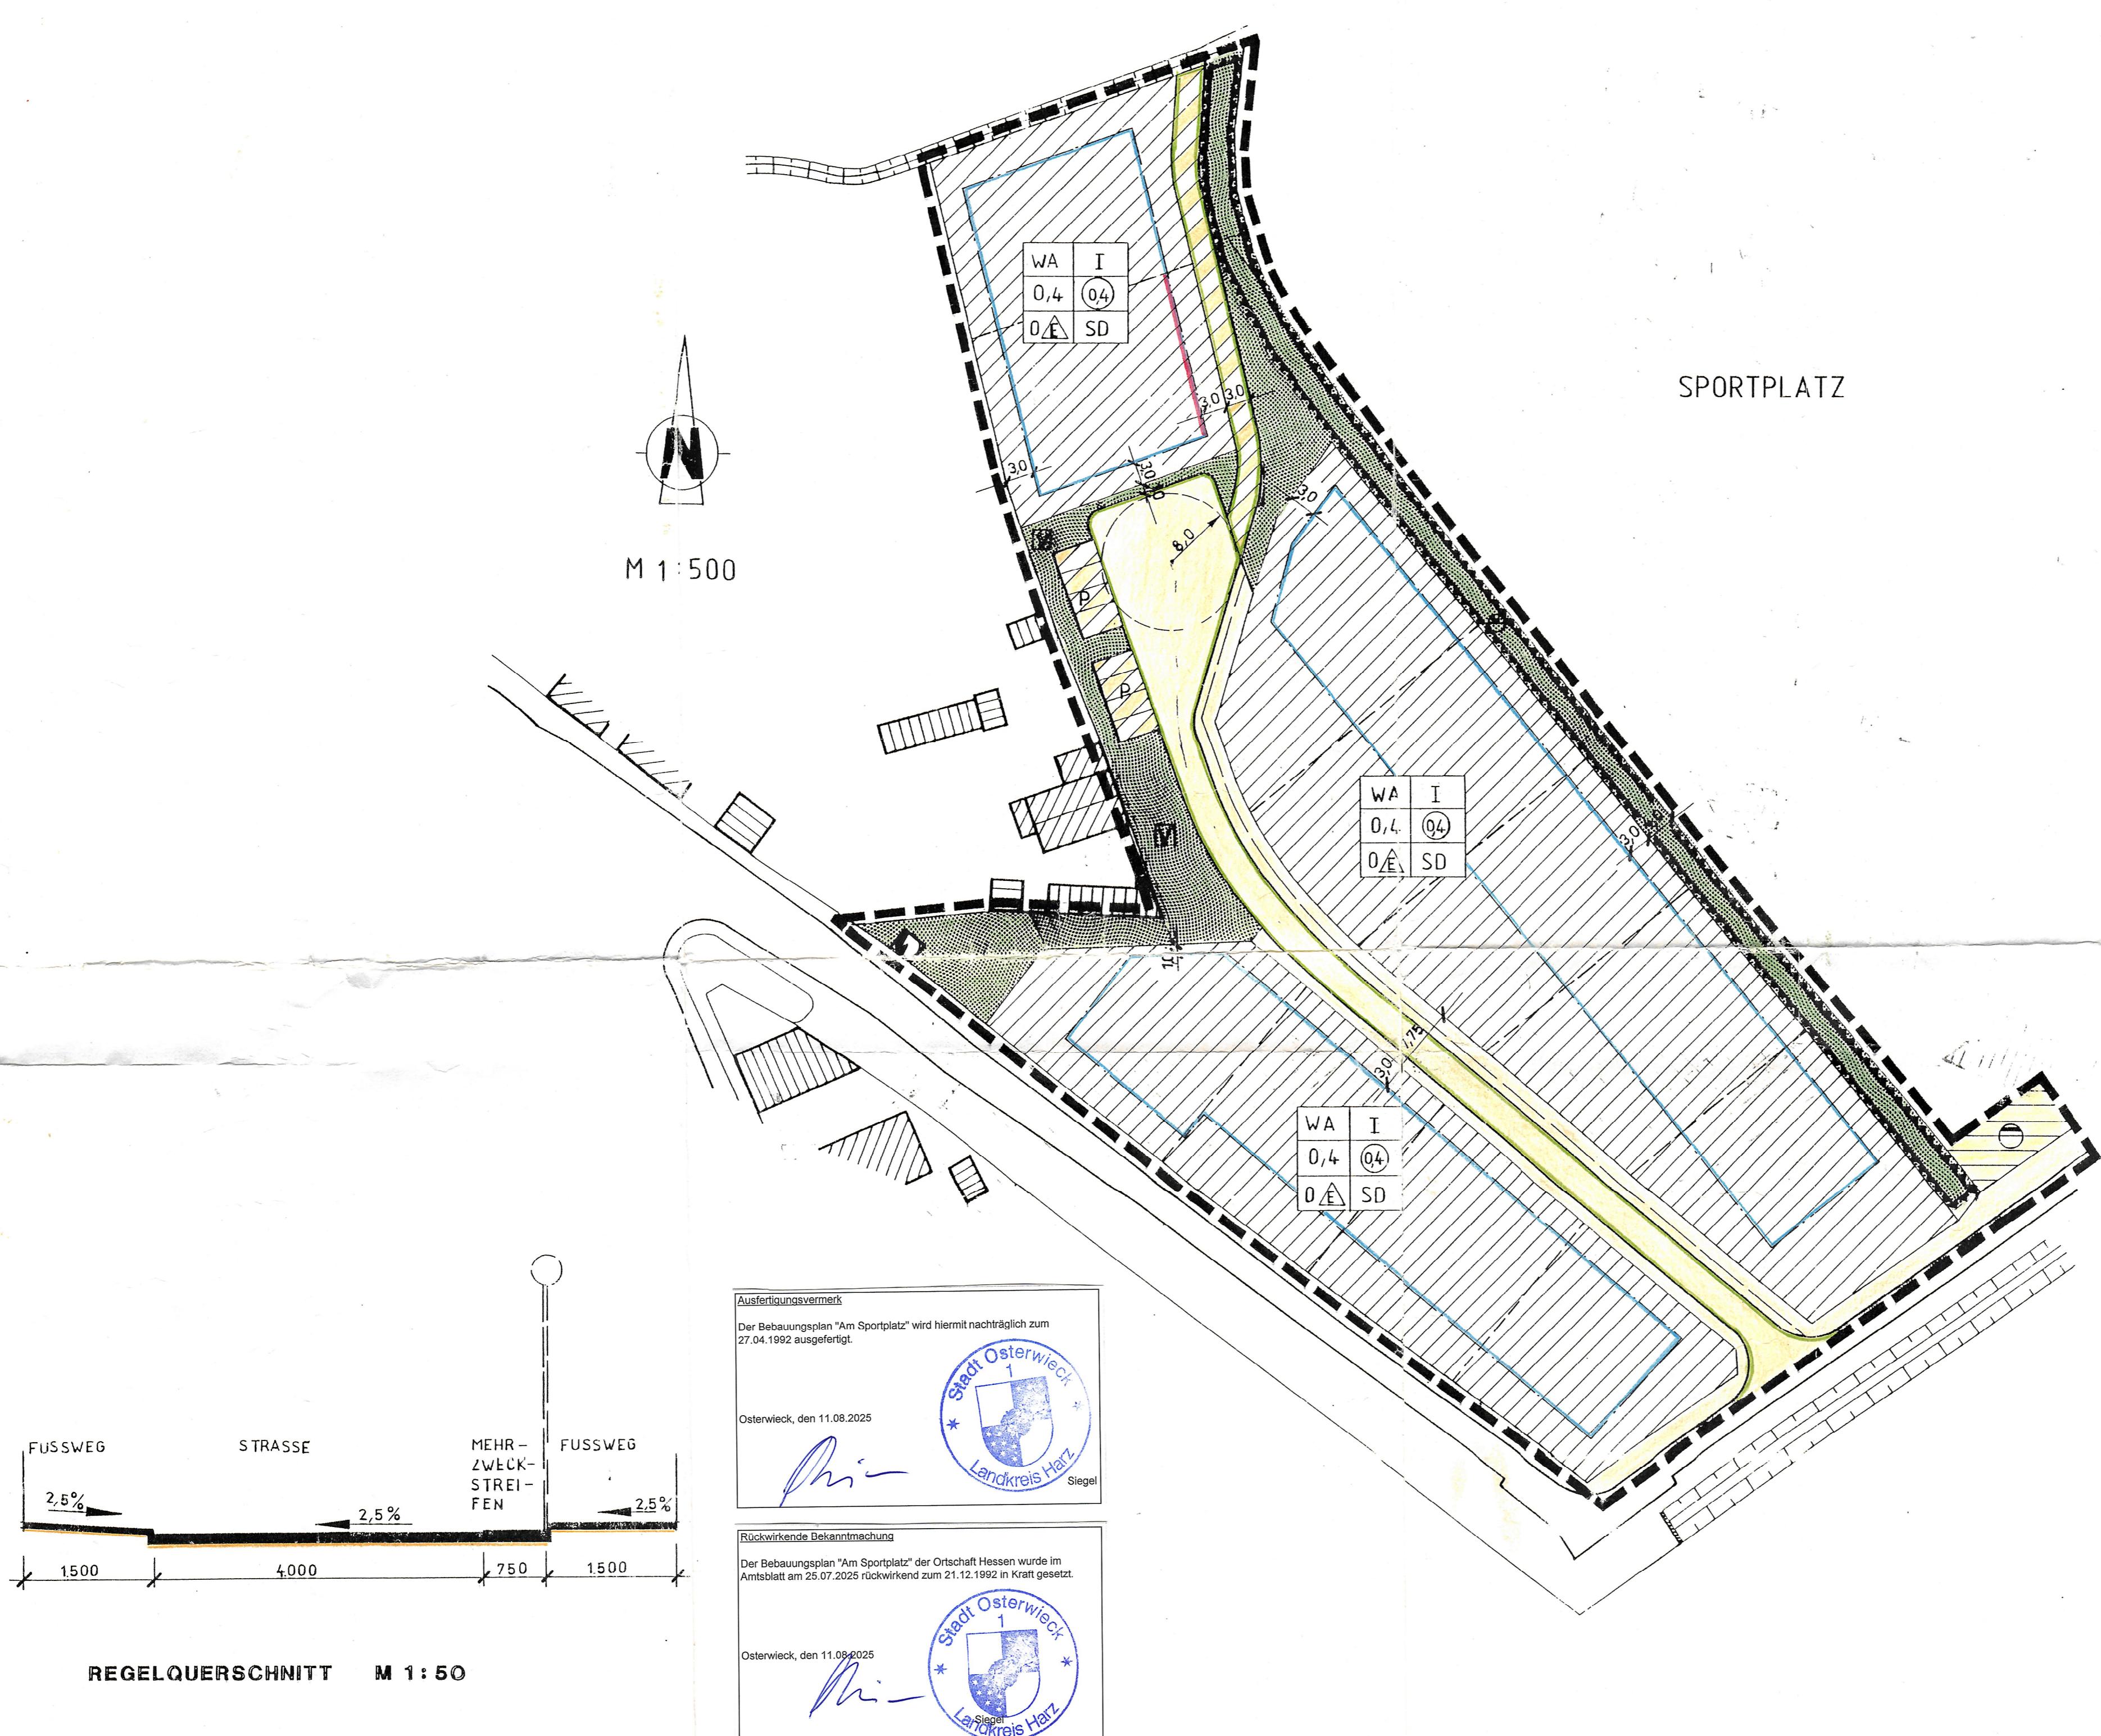

HESEN BAUUNGSPLAN M SPORTPLATZ